




Decke des Oratoriums der Confraternita di S. Bernardino zu Siena.



Aufg. u. gez. v. E. Giesenberg.

Verlag v. Ernst & Korn in Berlin.




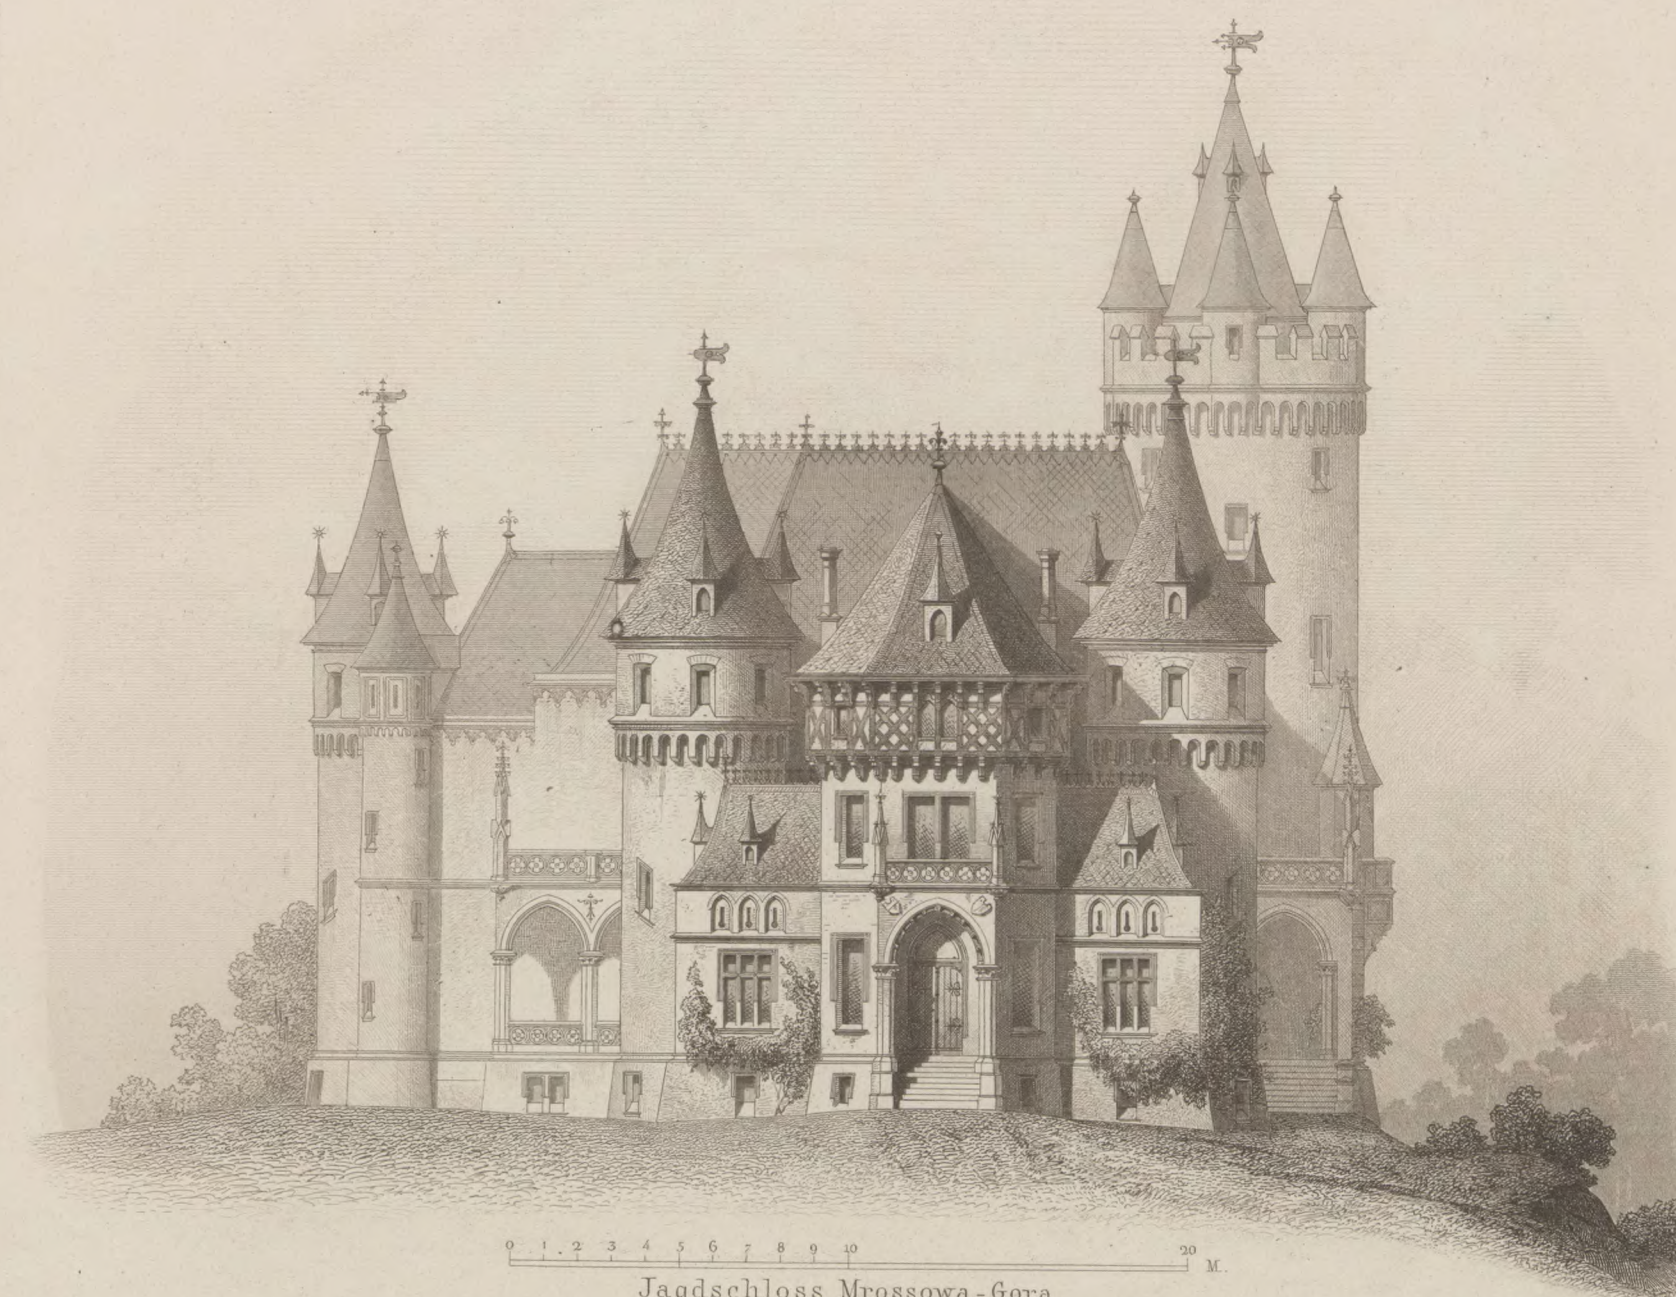

0 1 2 3 4 5 6 7 8 9 10 20 M.

Jagdschloss Mrossowa-Gora
in Schlesien.

- a Eingangshalle
- b Jaeger
- c Diener
- d Speiseaufzug
- e Jagdhalle und Speisesaal
- f Salon

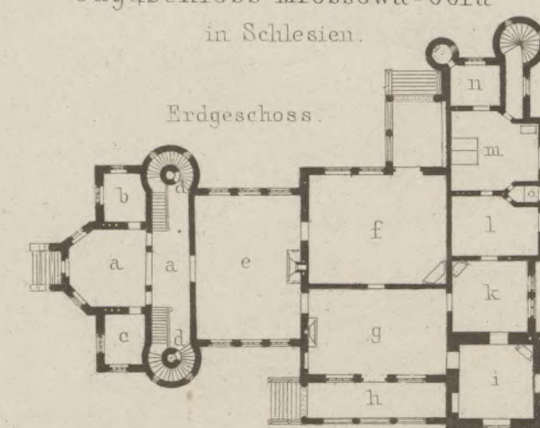


- g Billard
- h Halle
- i Schreibzimm.
- k Rauchzimm.
- l Boudoir
- m Schlafzimm.
- n Garderobe

Entf. und gez. v. Pavelt.

Ernst & Korn, Berlin.


Arch. Gebr. Ritter u. Riegel

263696

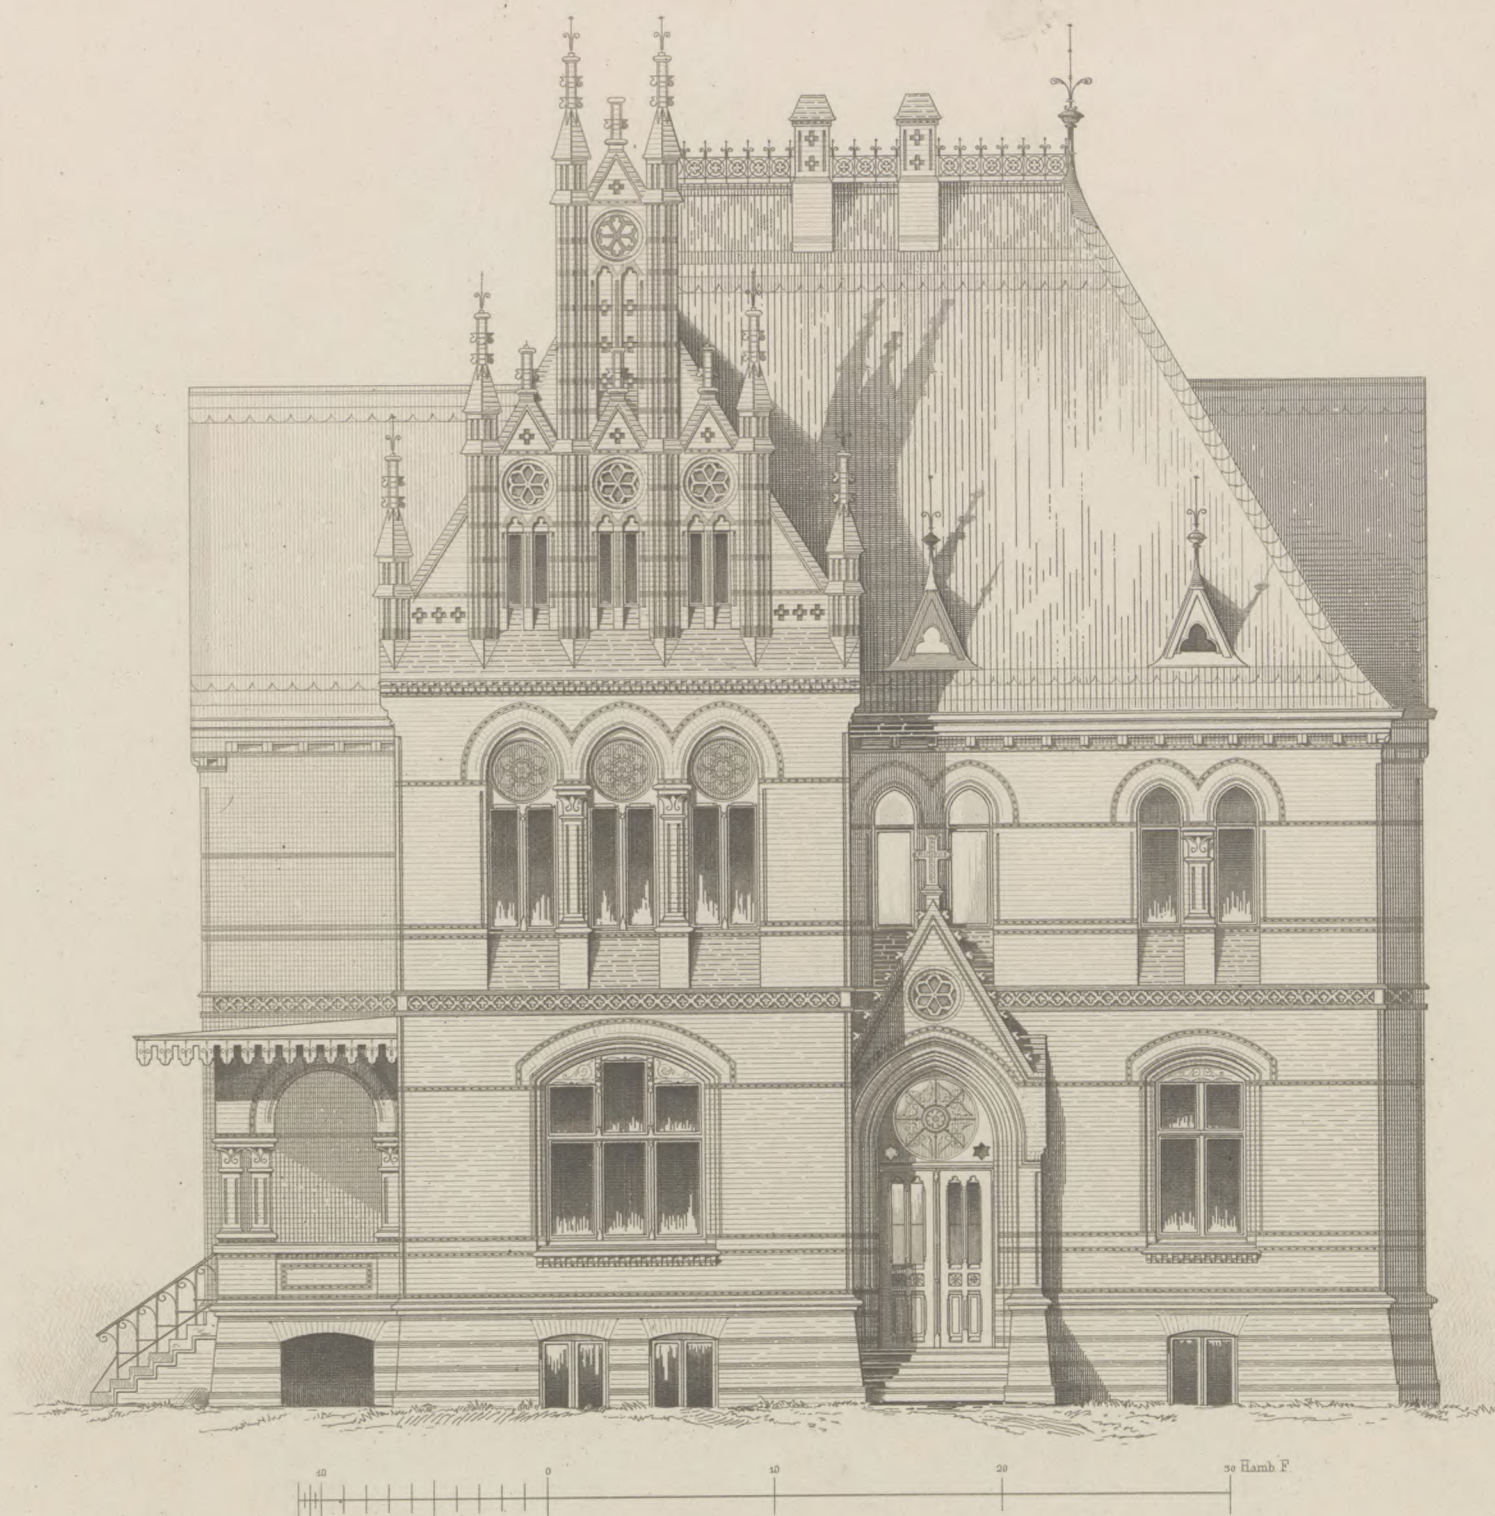


Pfarrhaus in Altona.

Ansicht gegen Norden.

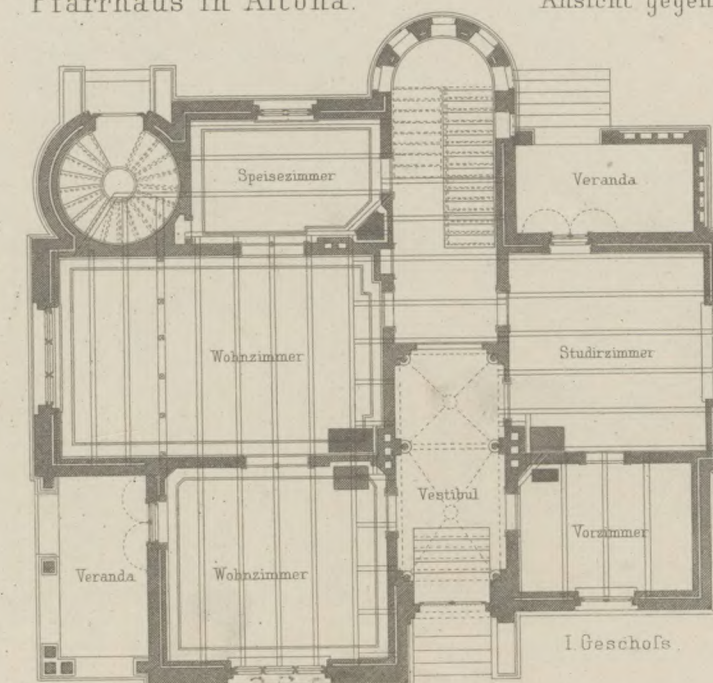


BIBLIOTHEK DER UNIVERSITÄT
HAMBURG
II C 782

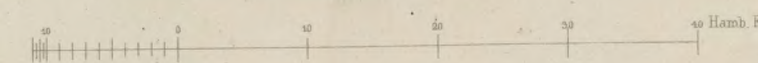

263696



Pfarrhaus in Altona. Ansicht gegen Osten.

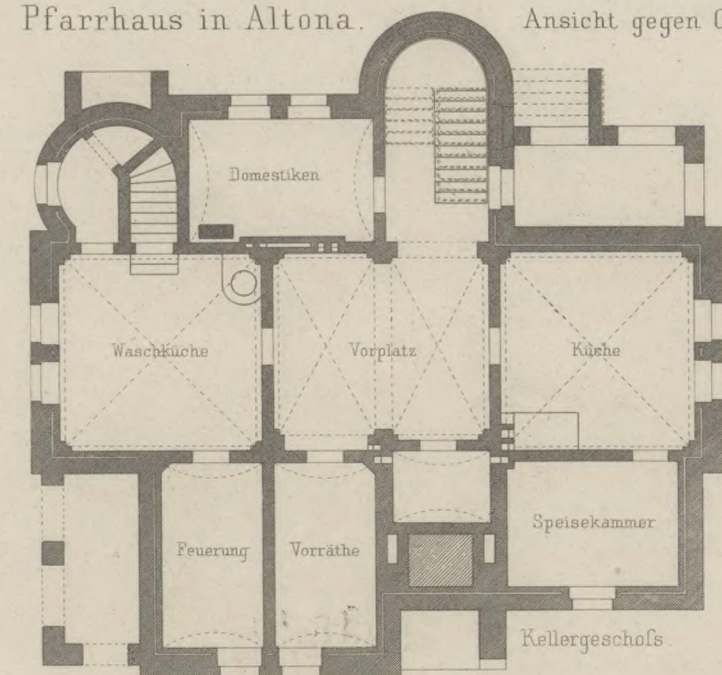

BRUNNEN & ST. FORTUNATUS
u. JACOBUS zu BIELEFELD.
H.C. 750

263696

263696



Arch. Skizzenbuch.

Jahrg. 1876. Heft V.


Heft CXL Bl. 5.



Höhe ohne Schale
1,94 m.

Candeleber aus Otricoli im Vatican.

Aufgen. u. gez. von C. Zear.

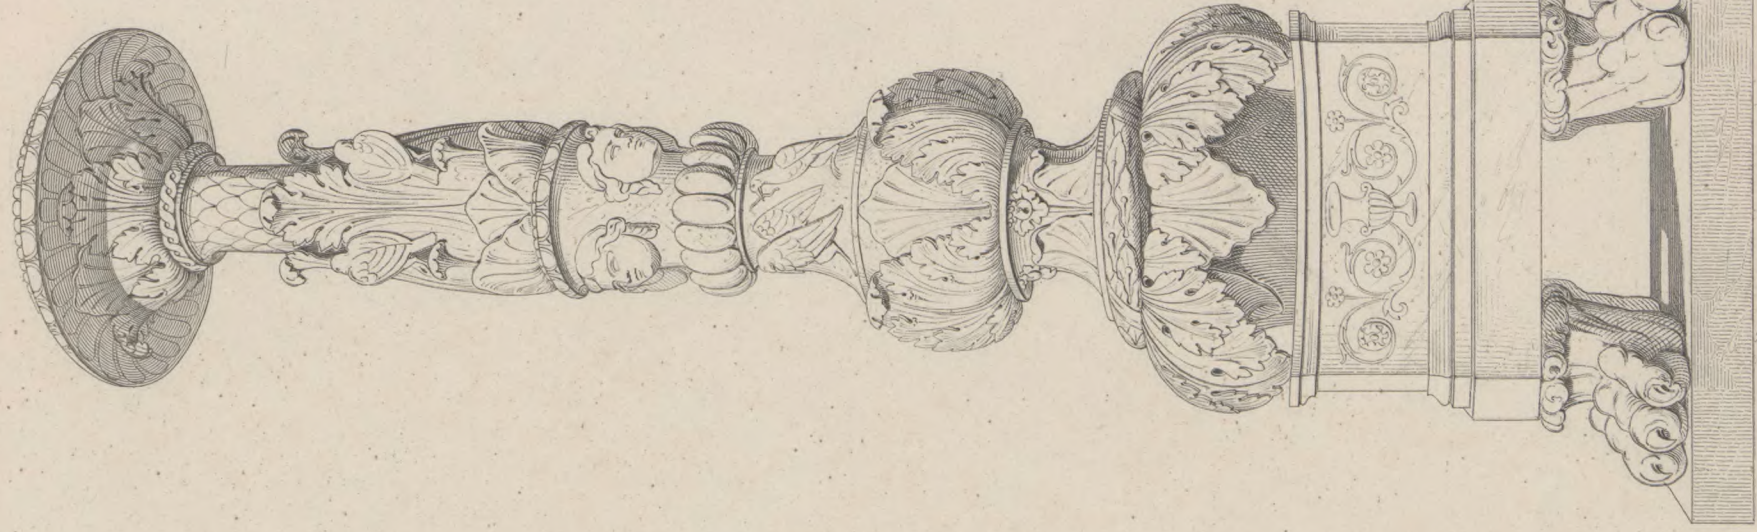

Candeleber im Vatican.

Atl. Gebr. Ritter u. Regel.

